



PLANTA ALTA

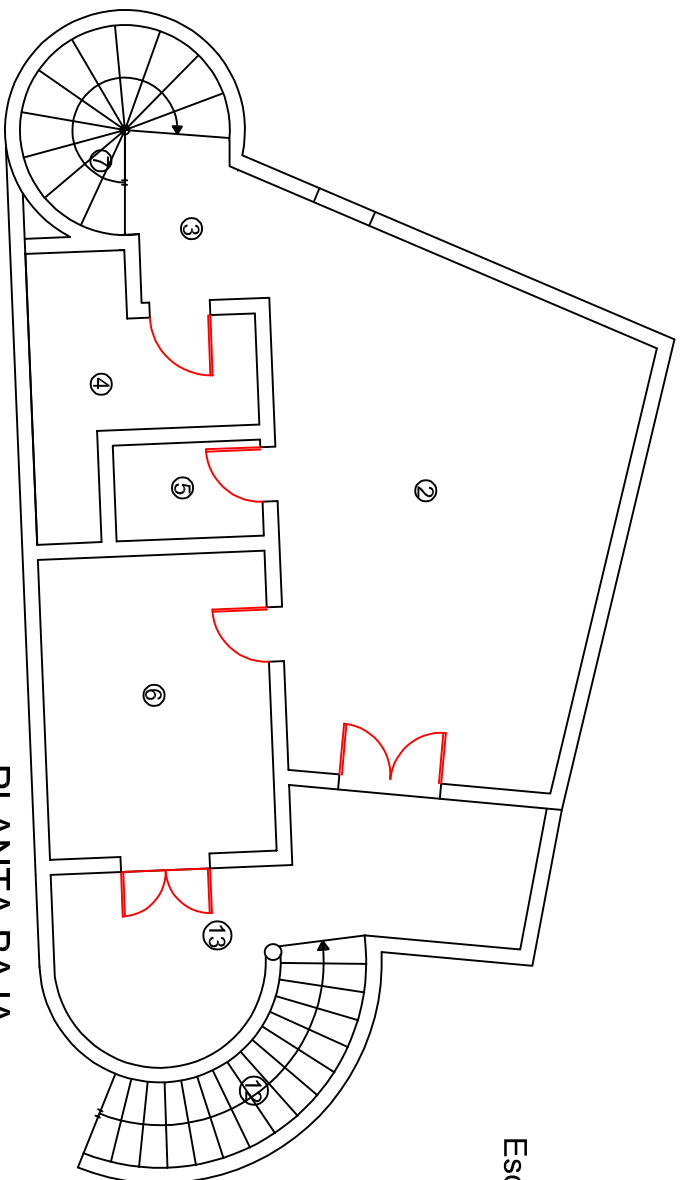

PLANTA BAJA

Escala: 1/100

CUADRO DE SUPERFICIES ÚTILES	
DESIGNACION	(m ²)
PLANTA SEMISOTANO	
1 TRASTERO	6,47
PLANTA BAJA	
2 COCINA-COMEDOR	30,81
3 Distribuidor PB	3,84
4 Baño 1	6,84
5 Despensa	2,47
6 Dormitorio 1	12,14
7 Escalera PB	2,23
Superficie útil PB	
58,33	
PLANTA ALTA	
8 Distribuidor 2	6,16
9 Salón	33,03
10 Dormitorio 2	12,14
11 Baño 2	4,71
12 Escalera PA	2,23
Superficie útil PA	
58,27	
SUPERFICIES SINGULARES	
13 TERRAZA ABIERTA PB	13,04
14 TERRAZA ABIERTA PA	12,85
15 ESCALERA ABIERTA A SOTANO	5,07
SUP. UTIL TOTAL	
123,07	
SUP. TOTAL CONSTRUIDA	
148,91	

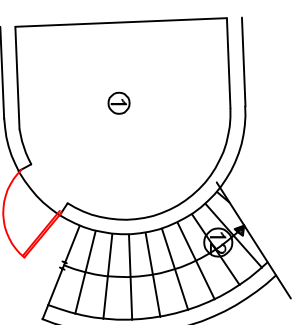

PLANTA SEMISOTANO

ENCARGO DE INFORME TÉCNICO DE INMUEBLE:	
EDIFICACIÓN EXISTENTE	
Situación: C / Seño Nº 24 (1) Charco del Palo, T.M. Haría	
Promotor:	Doña Dorothee Wiederhold
Escala: 1/100	PLANO DE DISTRIBUCIÓN Y SUPERFICIES DE PLANTAS.
Fecha: Junio/2024	Técnico autor del encargo: Arquitecto Técnico e Ingeniero de Edificación
D. Bruno Espejo Lesme Colegiado Nº 207	