



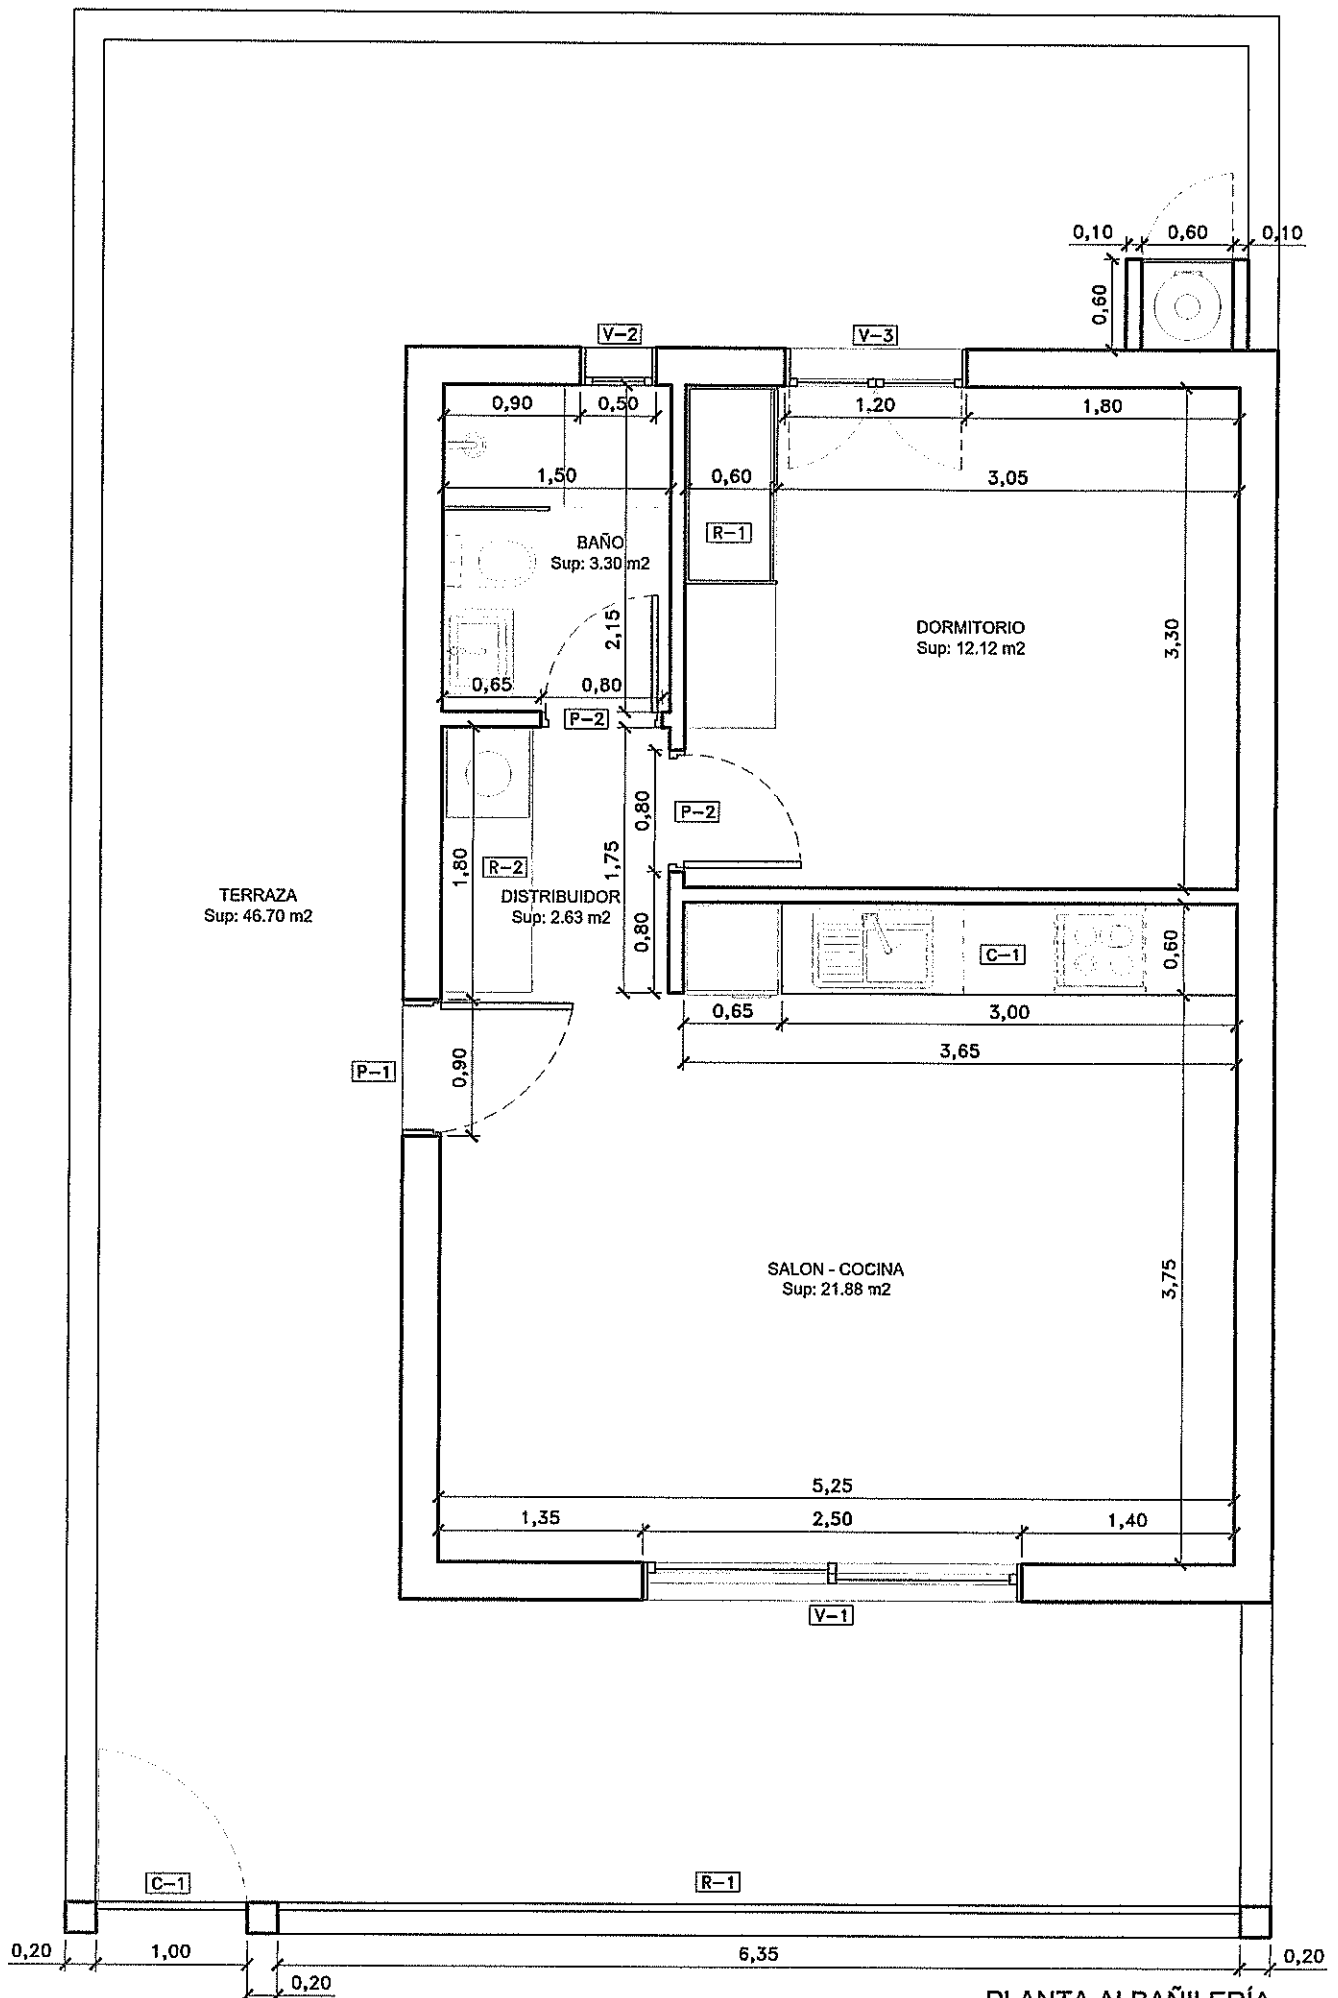

PLANTA ALBAÑILERÍA
Esc. 1:50

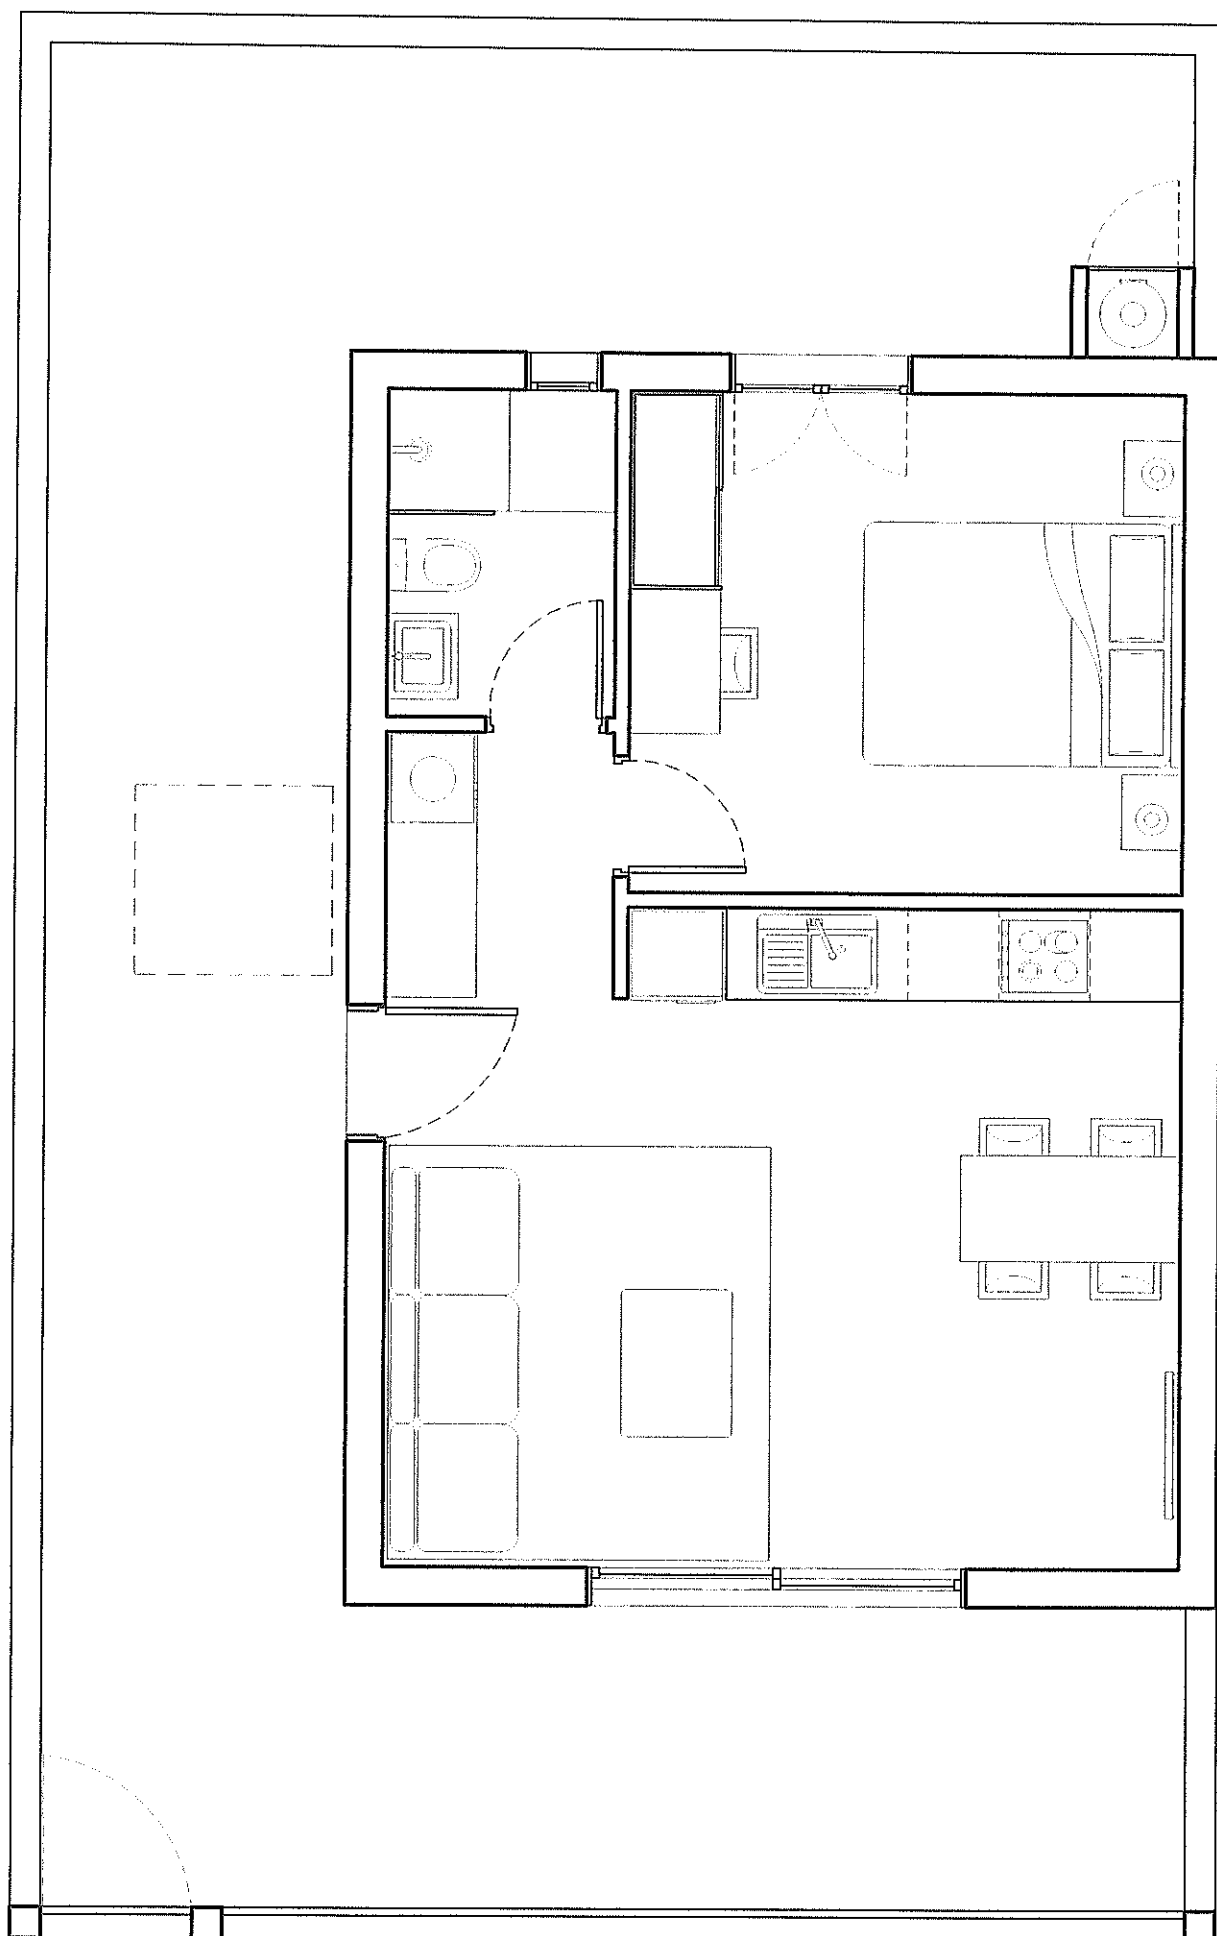

PLANTA DISTRIBUCIÓN
Esc. 1:50