


ESTADO REFORMADO  
MOBILIARIO. PLANTA BAJA  
E. 1:125

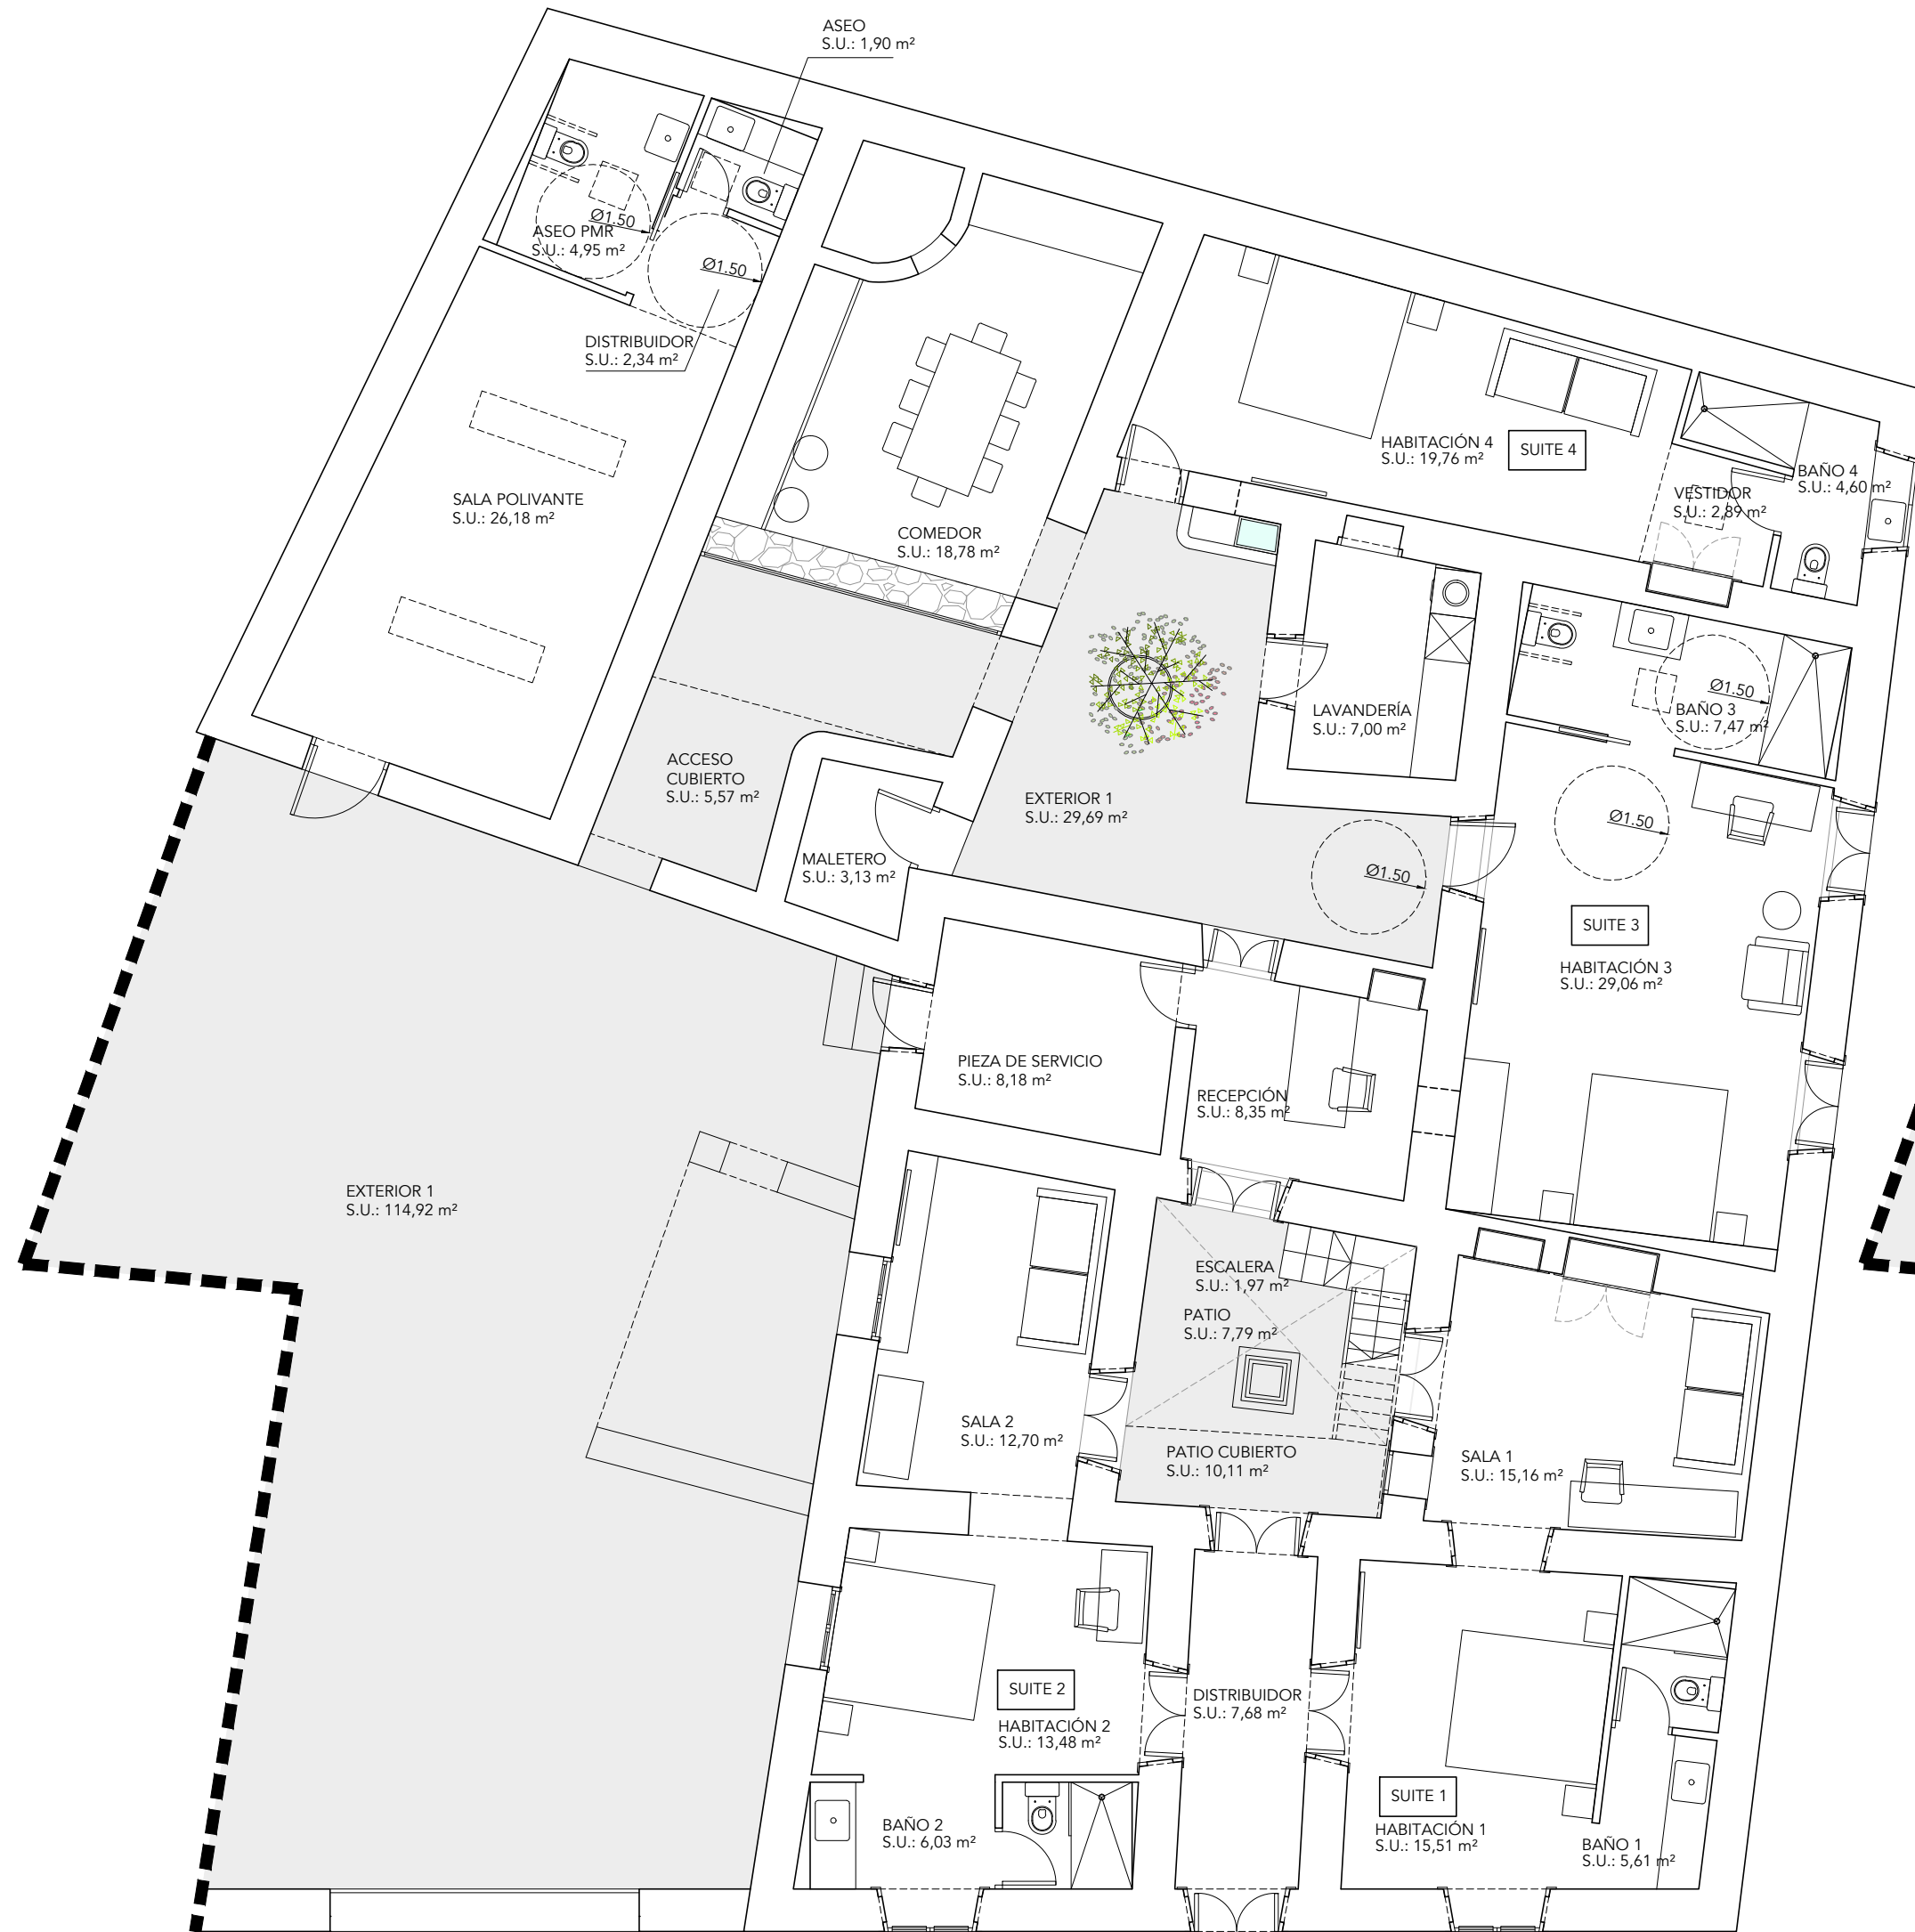

ESTADO REFORMADO  
MOBILIARIO. PLANTA ALTA  
E. 1:125

