




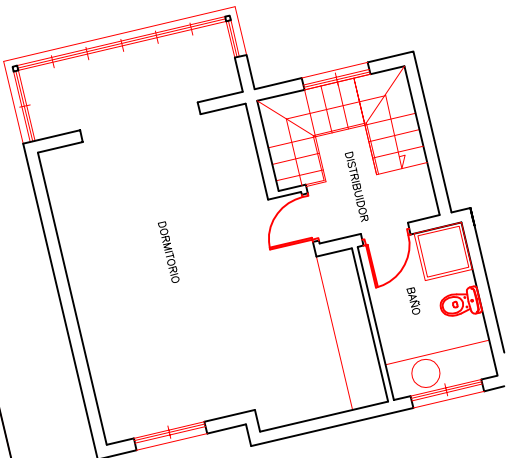

PLANTA ALTA
VIVIENDA 1

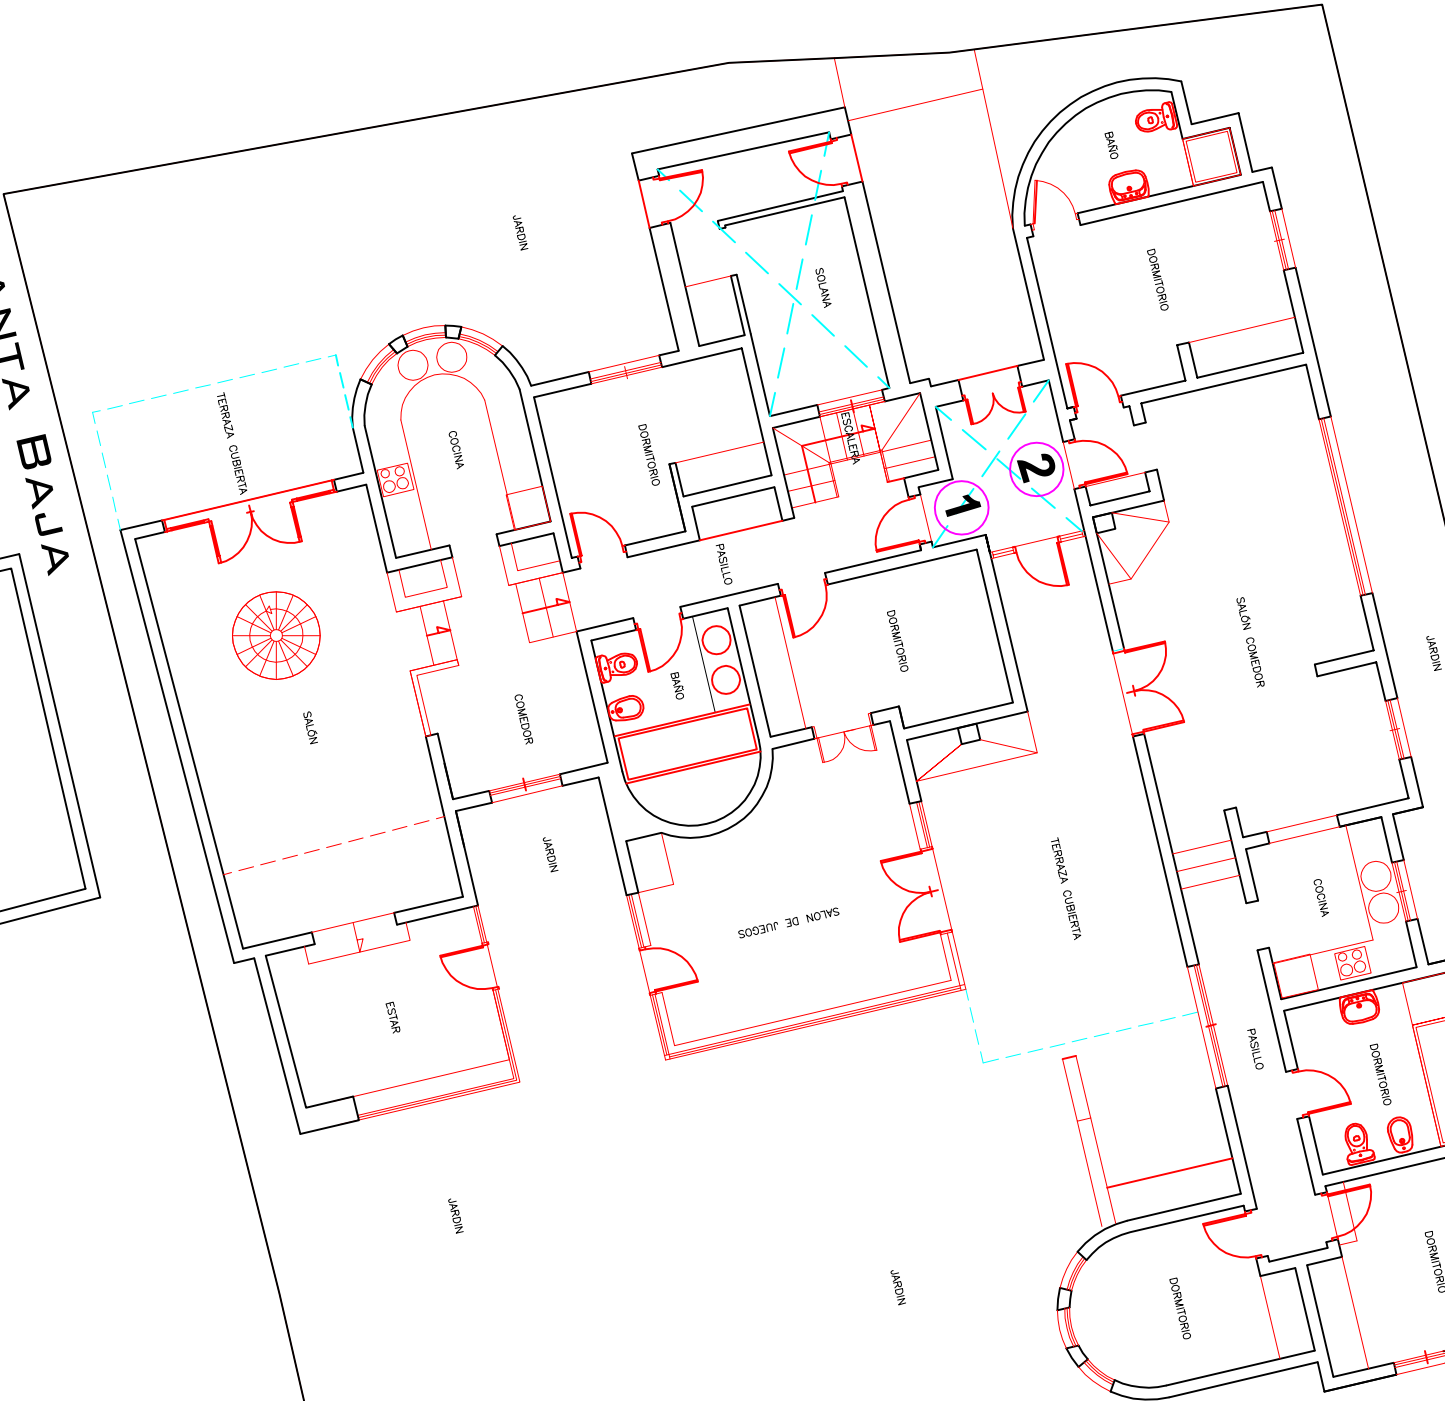

PLANTA BAJA

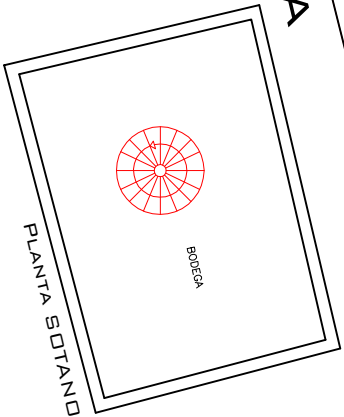

PLANTA SOTANO

SITUACIÓN		FECHA	
CALLE TEOFILO GAUTIER N°.18 TAHICHE, T.M. TEGUISE		JUNIO 2024	
PROMOTOR			
JENSEN BORGE			
PLANO			
PLANTA BAJA Y ALTA GENERAL			
TITULO		PLANO N°.	
CERTIFICADO DESCRIPTIVO GEORREFERENCIADO DE EDIFICACION		3	
ZIVANZUI SAAVEDRA MEDINA Arquitecto Técnico		ESCALA	
		1:125	
COLEGIADO N°.193			