


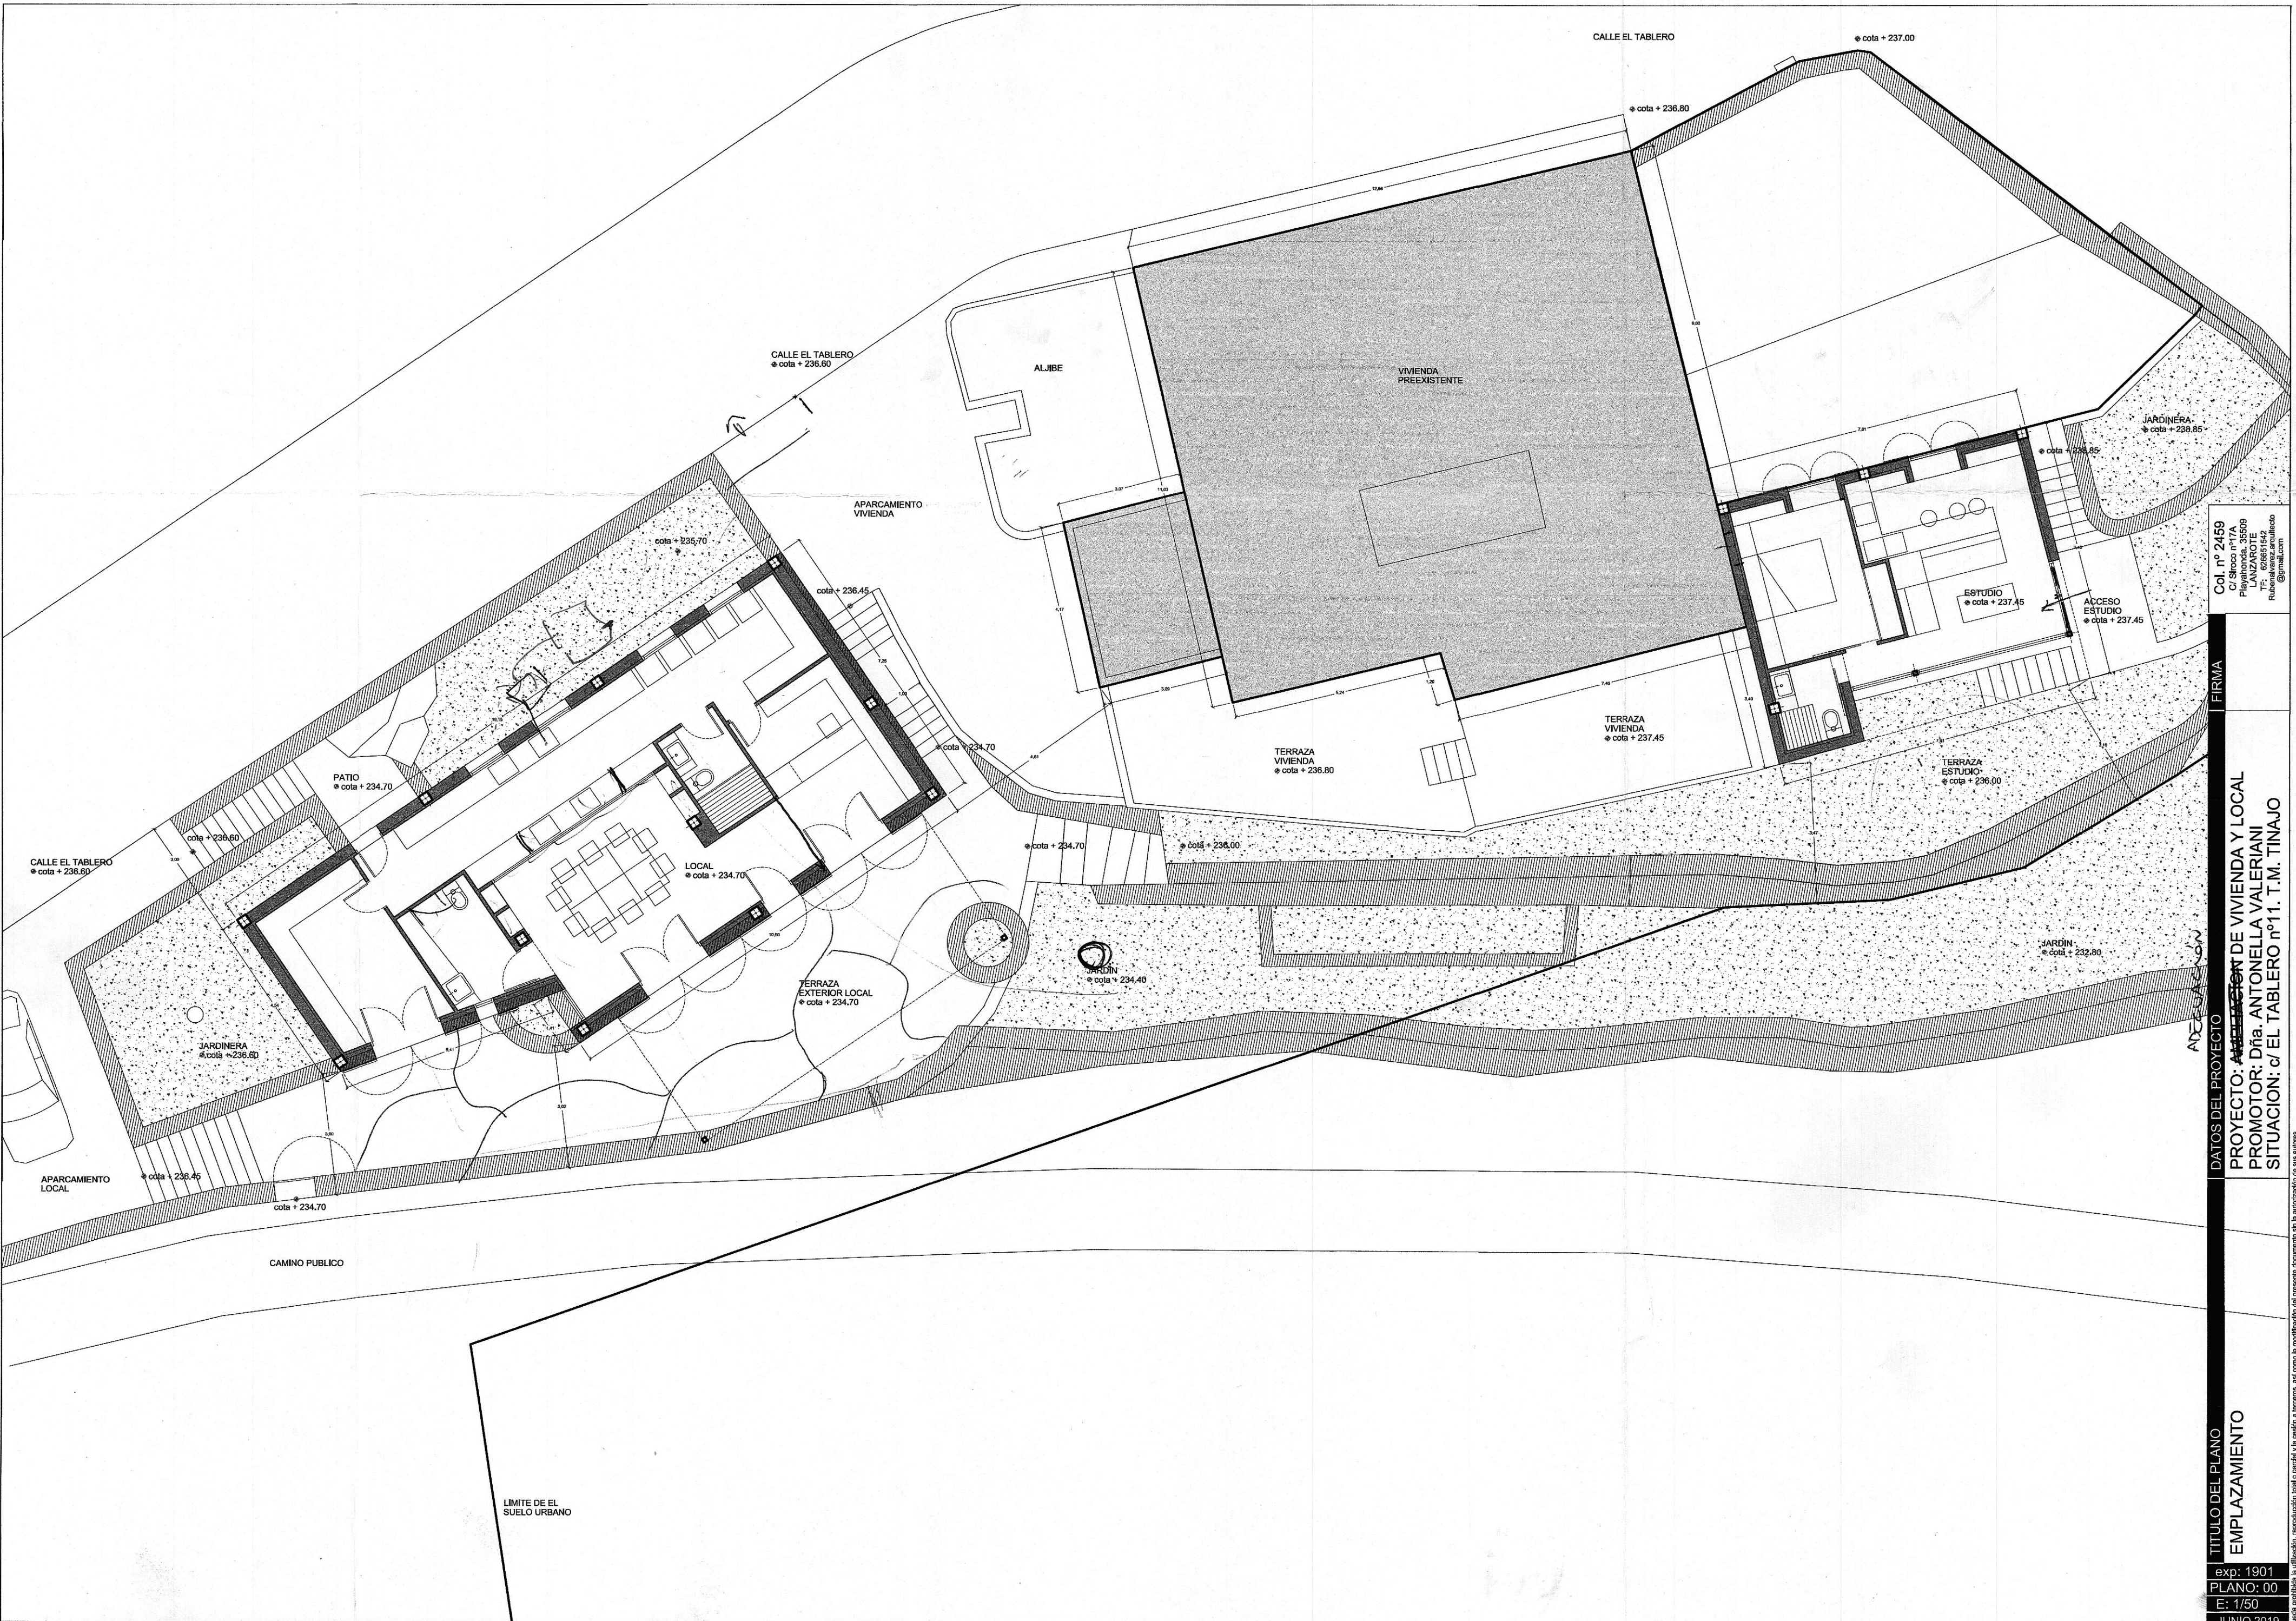

Col. nº 2459
 C/ Siroco nº 17A
 Tlf: 626551542

FIRMA

DATOS DEL PROYECTO
 PROYECTO: **AMPLIACIÓN DE VIVIENDA Y LOCAL**
 PROMOTOR: **Dña. ANTONELLA VALERIANI**
 SITUACIÓN: **el TABLERO nº 11. T.M. TINAJA**

TÍTULO DEL PLANO
EMPLAZAMIENTO

exp: 1901
 PLANO: 00
 E: 1/50
 JUNIO 2019

Queda prohibida la utilización, reproducción total o parcial y la edición o transformación, así como la modificación del presente documento sin la autorización de sus autores.